


Markt Gelchsheim Baugebiet "Alter Sportplatz" Übersichtsplan Baugrundstücke

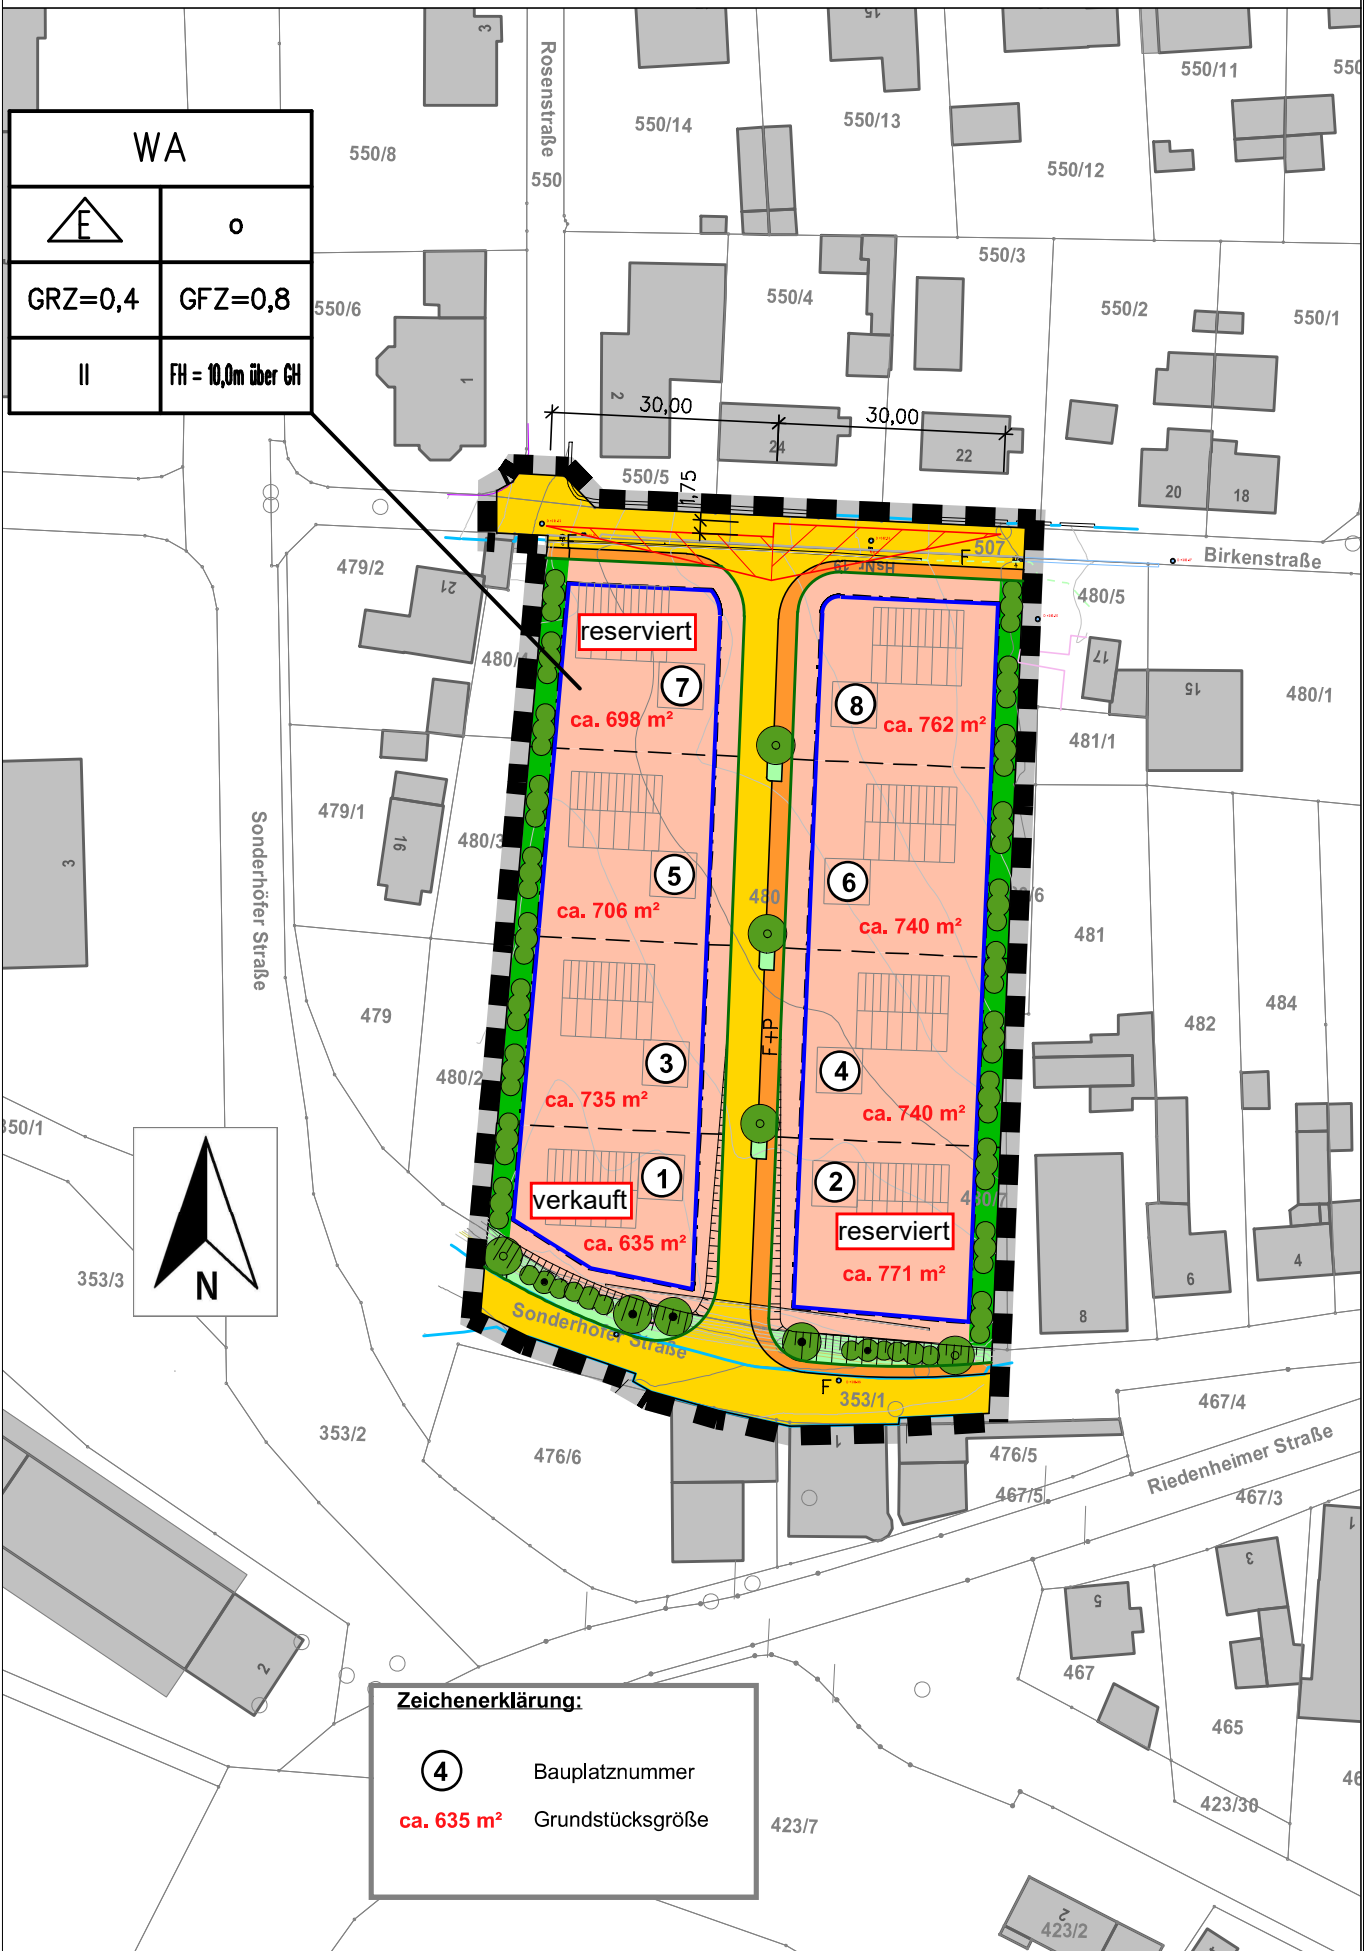

gefertigt: Bauamt VG, 04.01.2023; D. Schmidt



WA	
	o
GRZ=0,4	GFZ=0,8
II	FH = 10,0m über GH



Zeichenerklärung:

	Bauplatznummer
ca. 635 m²	Grundstücksgröße