


# Markt Gelchsheim Baugebiet "Alter Sportplatz" Übersichtsplan Baugrundstücke

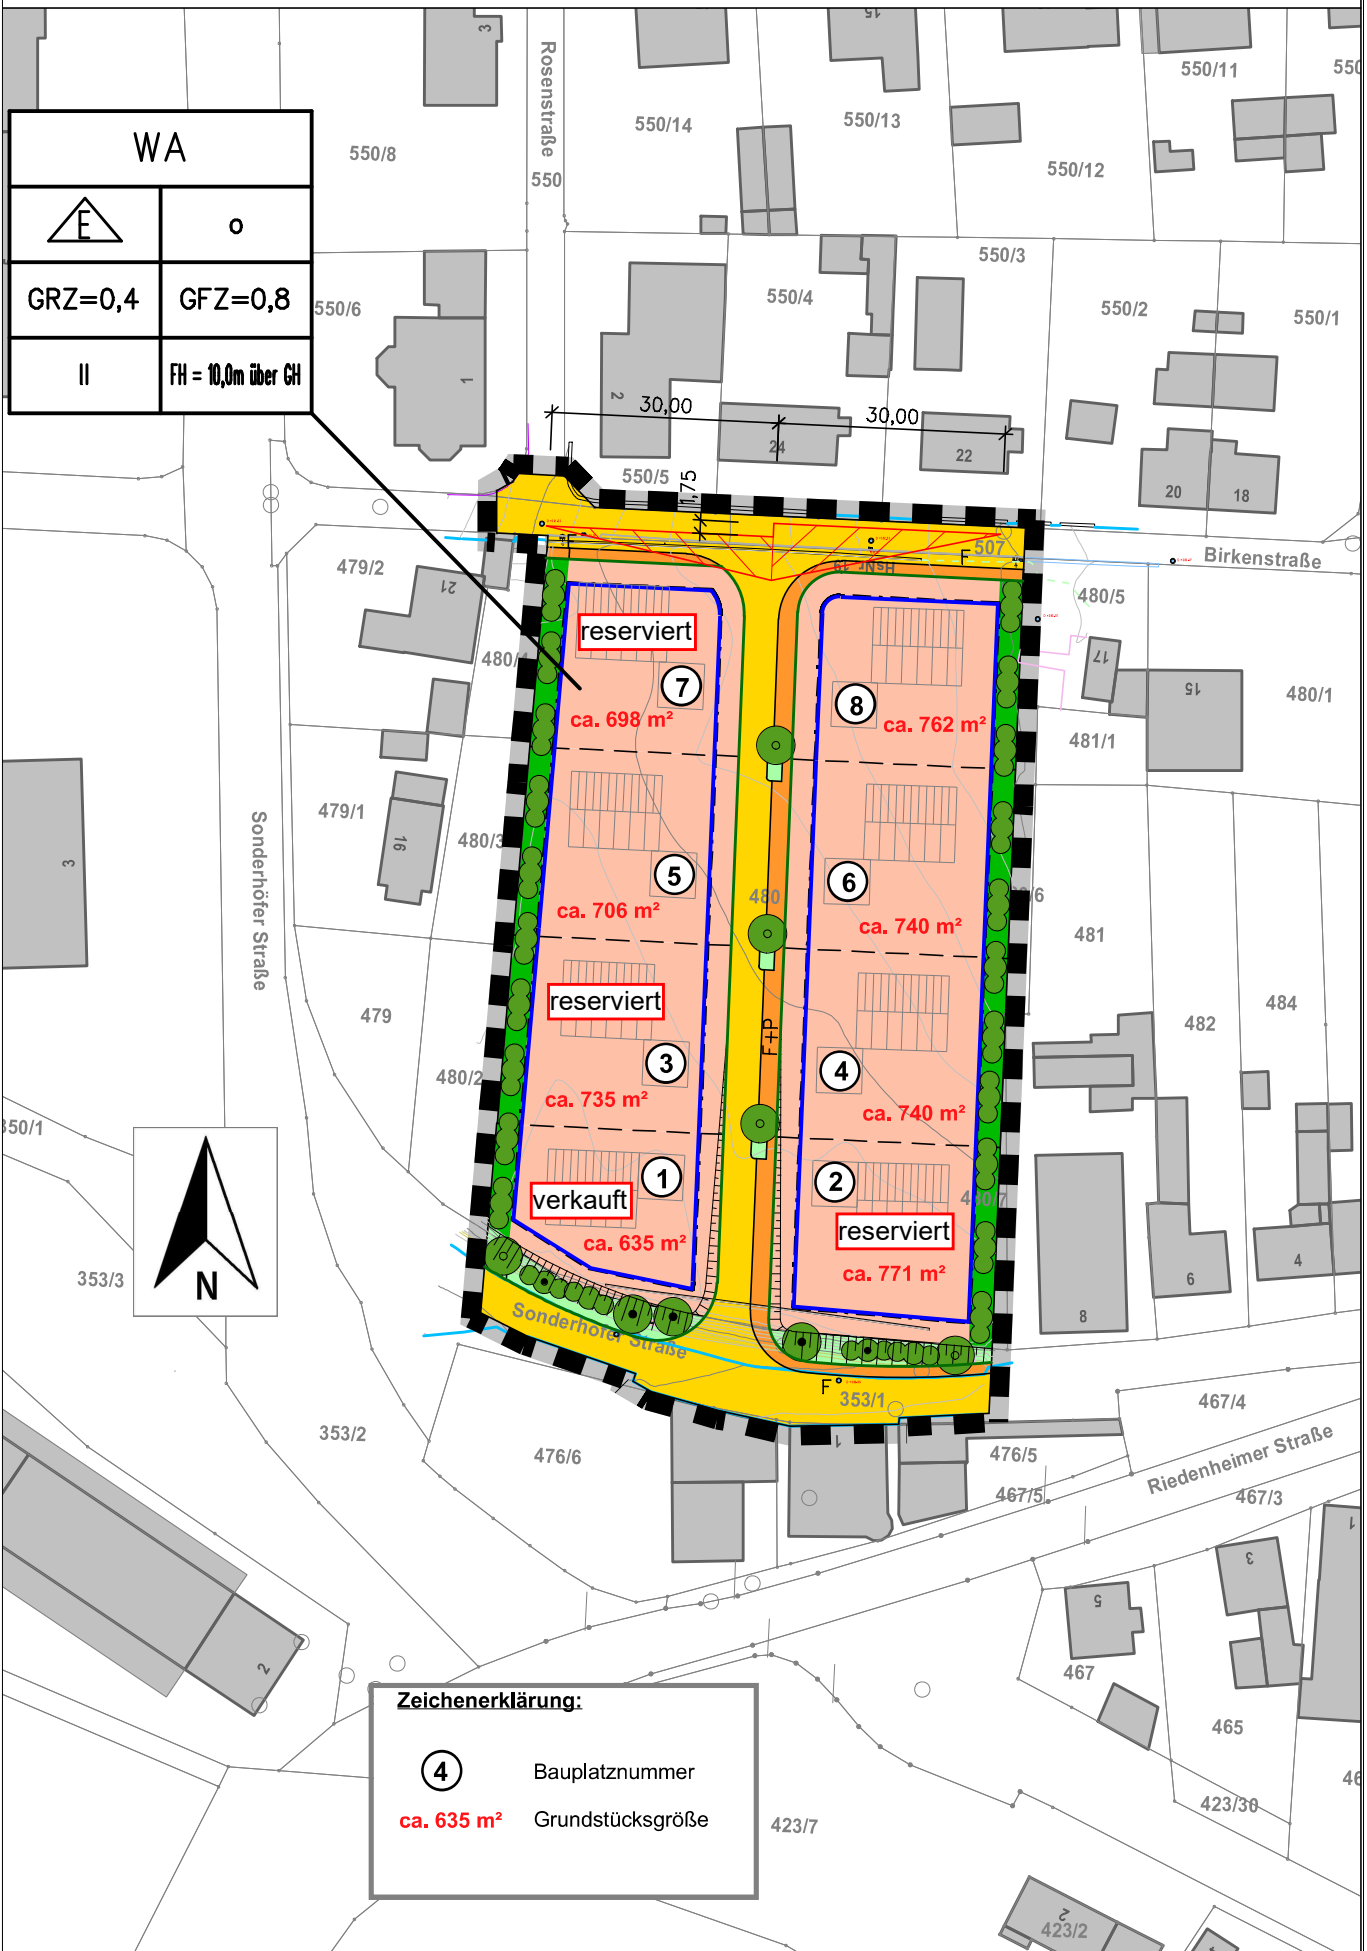

gefertigt: Bauamt VG, 04.01.2023; D. Schmidt



WA	
	o
GRZ=0,4	GFZ=0,8
II	FH = 10,0m über GH



**Zeichenerklärung:**

	Bauplatznummer
<b>ca. 635 m²</b>	Grundstücksgröße